


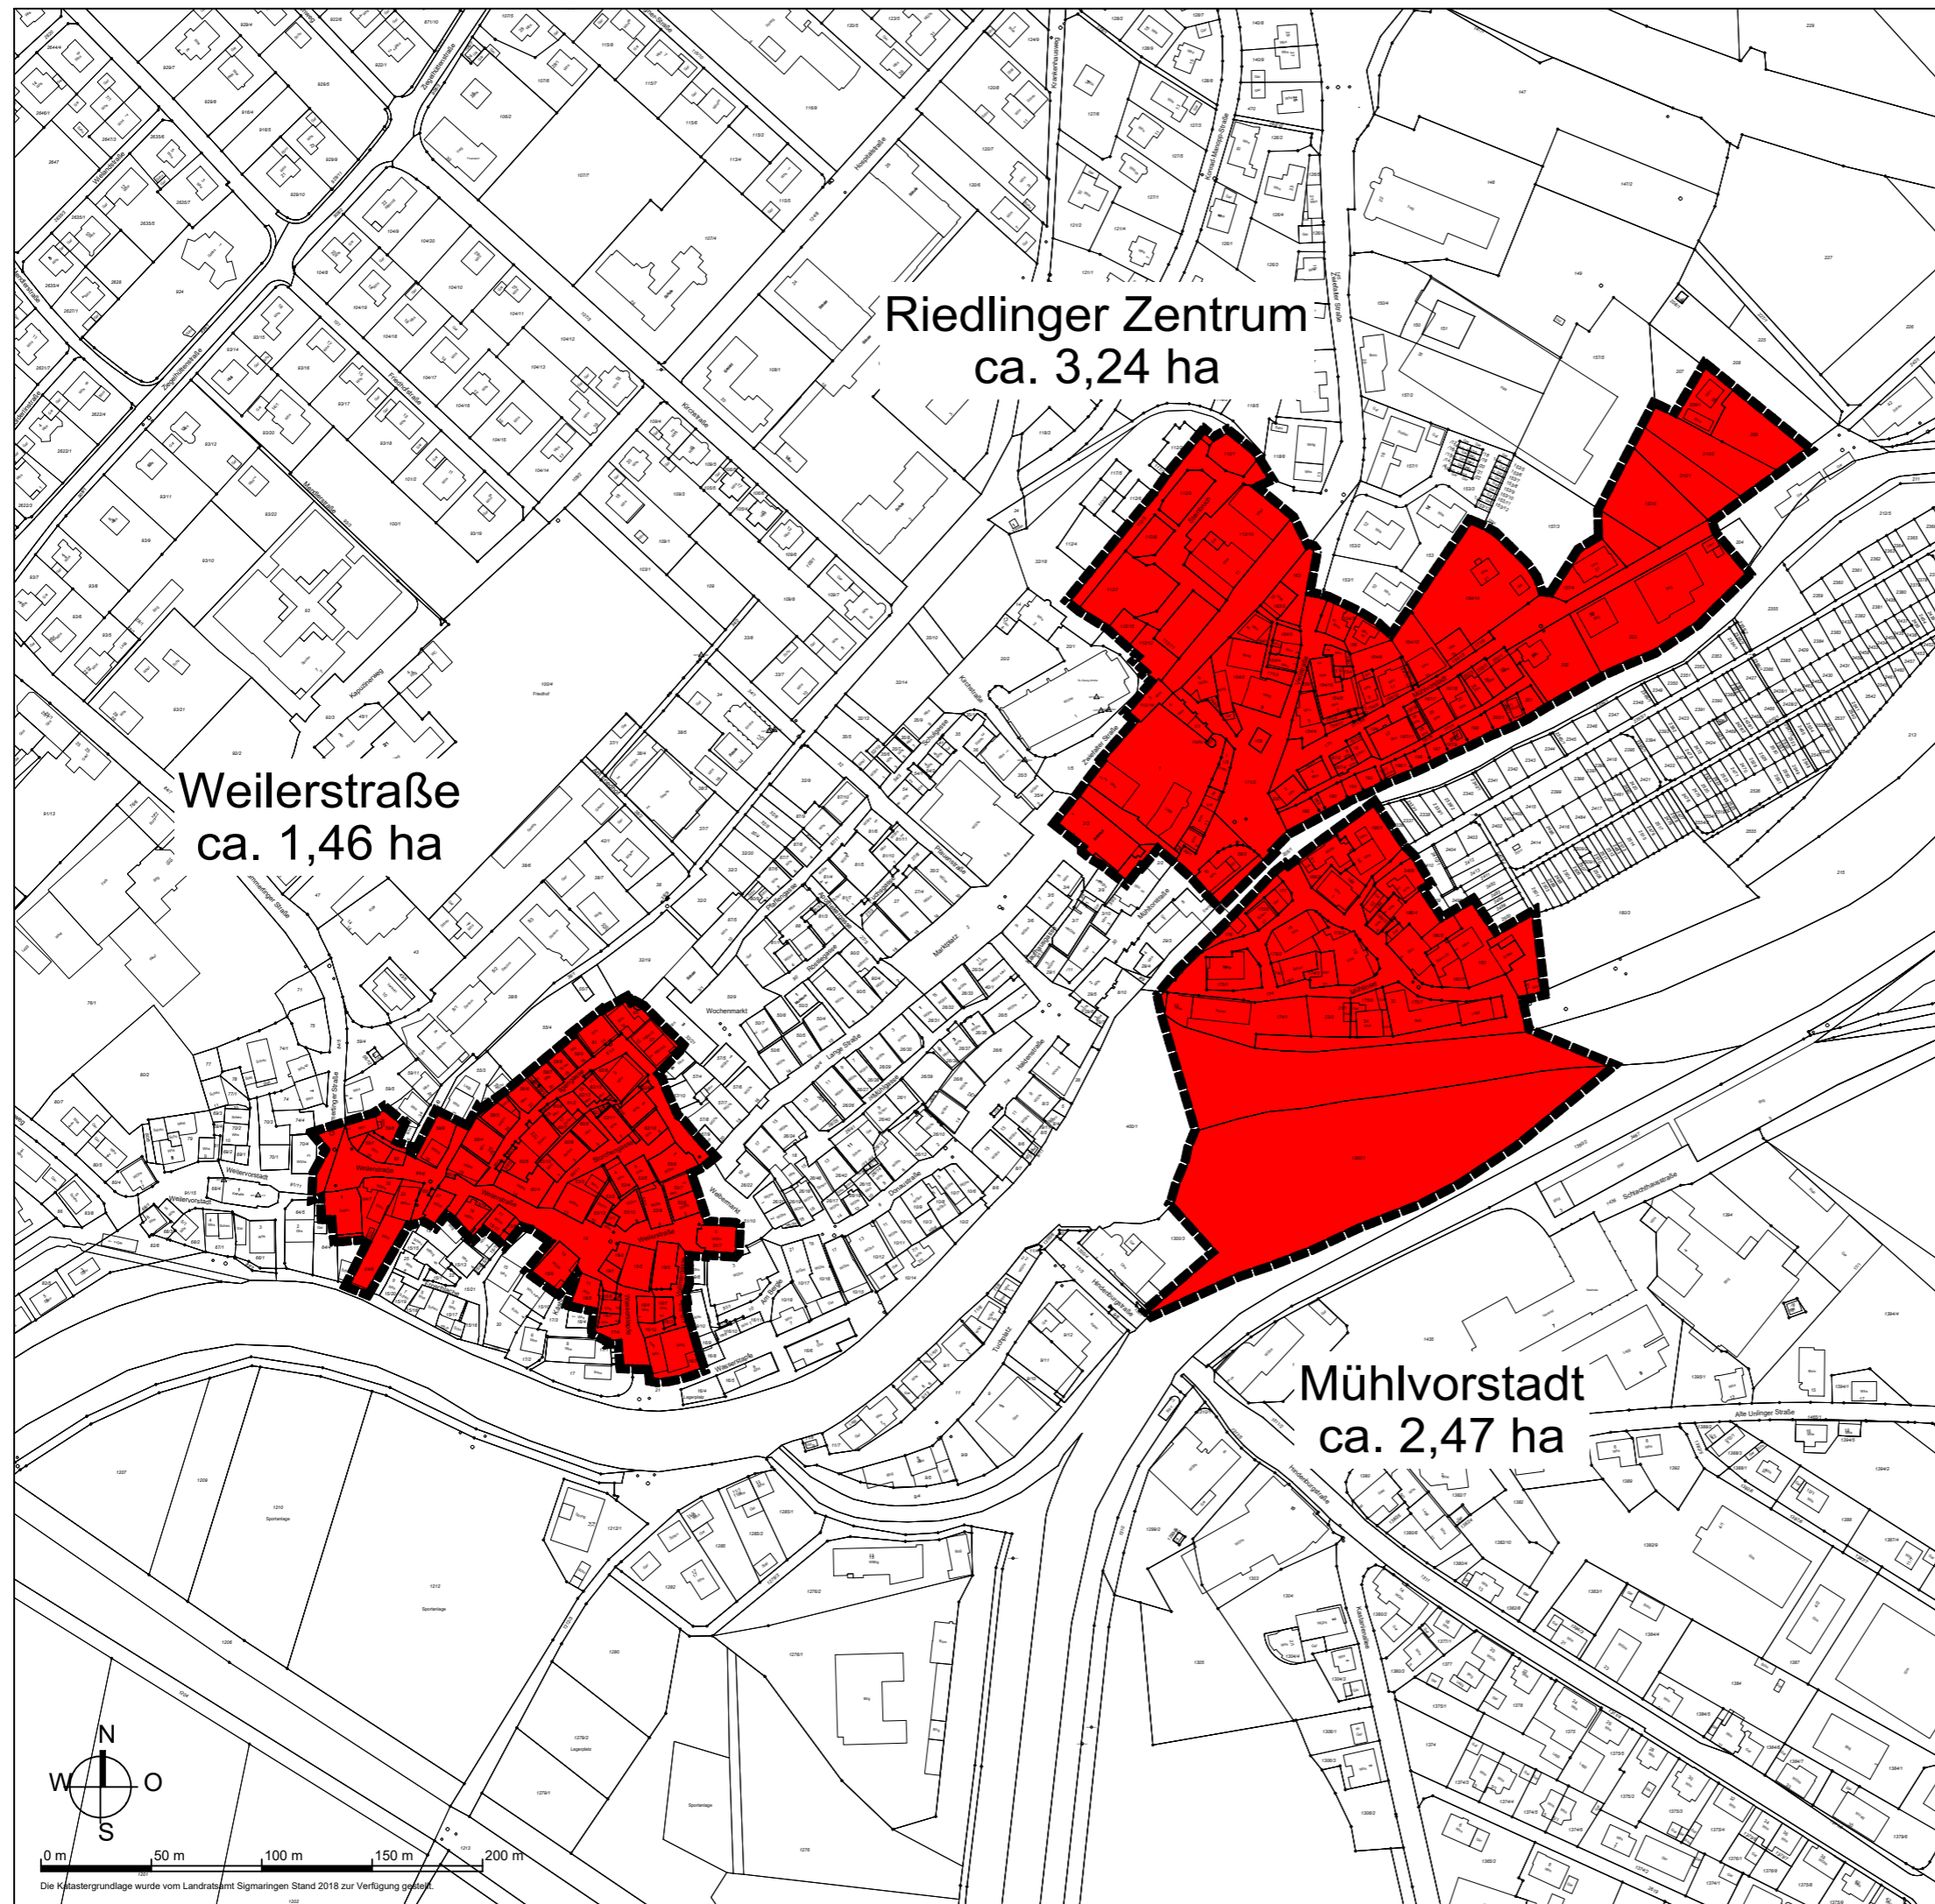

Vorbereitende Untersuchung
Sanierungsgebiet "Weilerstraße - Zentrum / Mühlvorstadt"

Legende

Vorbereitende Untersuchung
Sanierungsgebiet "Weilerstraße - Zentrum /
Mühlvorstadt"



Index:	Freigabe - Änderung:	Datum:	Bearbeiter:
B	Aufnahme Steinbruchareal nach Gratsitzung 29.04.2019	30.04.2019	MH
A	Aufnahme Flächen Email Herr Weiß 03.12.2018/04.04.2019	03.12.2018	MH


Vorbereitende Untersuchung
Sanierungsgebiet "Weilerstraße - Zentrum / Mühlvorstadt"

BAUHERR:	PLANUNG: DIPL. ING. CLEMENS KÜNSTER ARCHITEKT + STADTPLANER BISMARCKSTRASSE 25 72764 REUTLINGEN TEL. 07121-949950	M 1 : 2.000
----------	--	-------------

Stadt Riedlingen	4
------------------	---

KÜN/MH	1106	22.07.2019
--------	------	------------

KÜNSTER	Architektur und Stadtplanung	Dipl.-Ing. Clemens Küster Regierungsbaumeister Freier Architekt und Stadtplaner SRL	Bismarckstraße 25 72764 Reutlingen Tel 07121 9499-50 Fax 07121 9499-530 www.kuenster.de mail@kuenster.de
----------------	---------------------------------	---	---

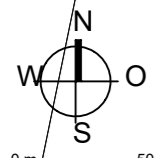

0 m 50 m 100 m 150 m 200 m

Die Katastergrundlage wurde vom Landratsamt Sigmaringen Stand 2018 zur Verfügung gestellt.